


EDIFÍCIO A

EDIFÍCIO B

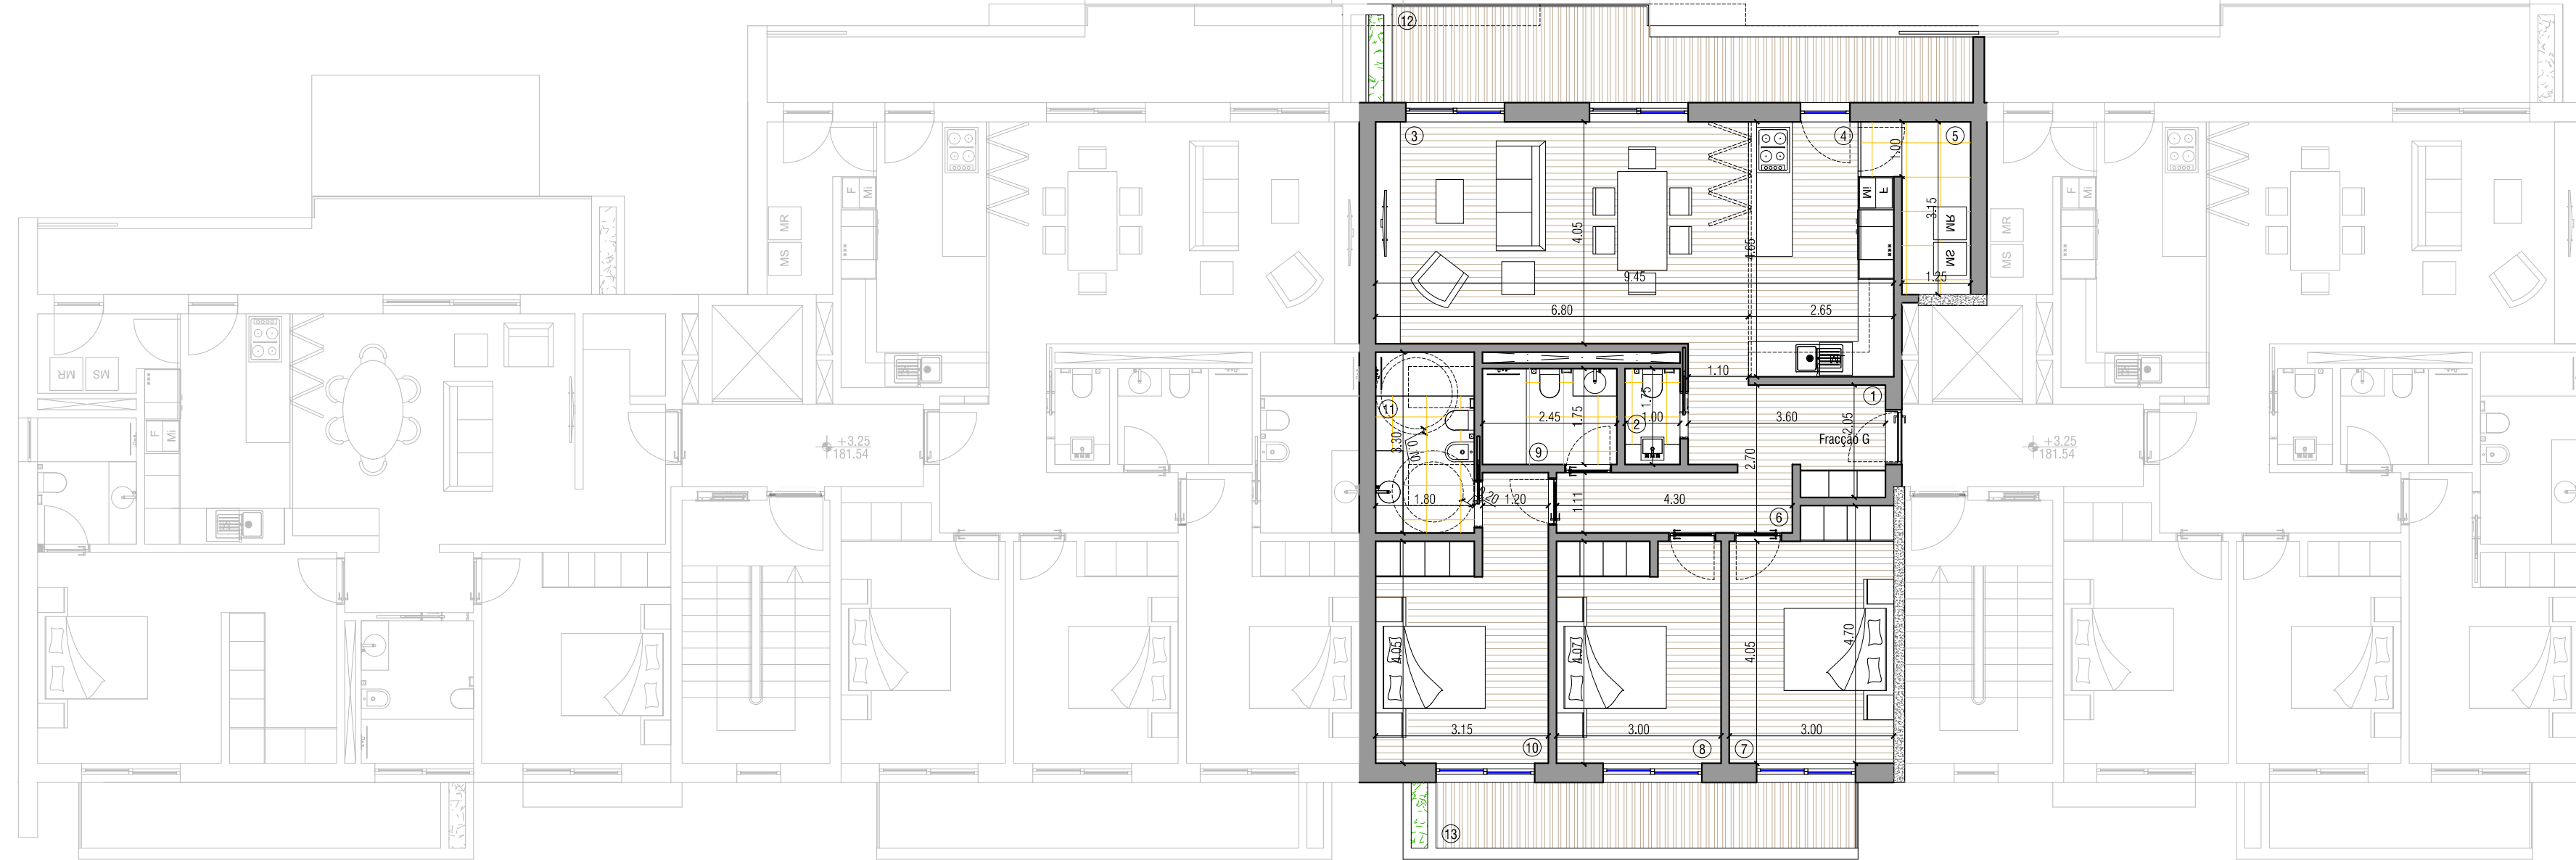

Fracção G área útil(m2):

Área bruta 121.60

EDIFÍCIO B - PISO 2

Fracção G área útil(m2):

1 - Hall	6.00
2 - Casa de banho de serviço	1.80
3 - Sala comum	27.50
4 - Cozinha	12.30
5 - Lavandaria	3.90
6 - Circulação	4.70
7 - Quarto 1	13.30
8 - Quarto 2	12.20
9 - Casa de banho comum	4.30
10 - Suite	14.20
11 - Casa de banho suite	6.00
12 - Varanda 1	15.55
13 - Varanda 2	9.25