

EDIFÍCIO A


EDIFÍCIO B



PLANTA DE PISO 3

EDIFÍCIO A

EDIFÍCIO B

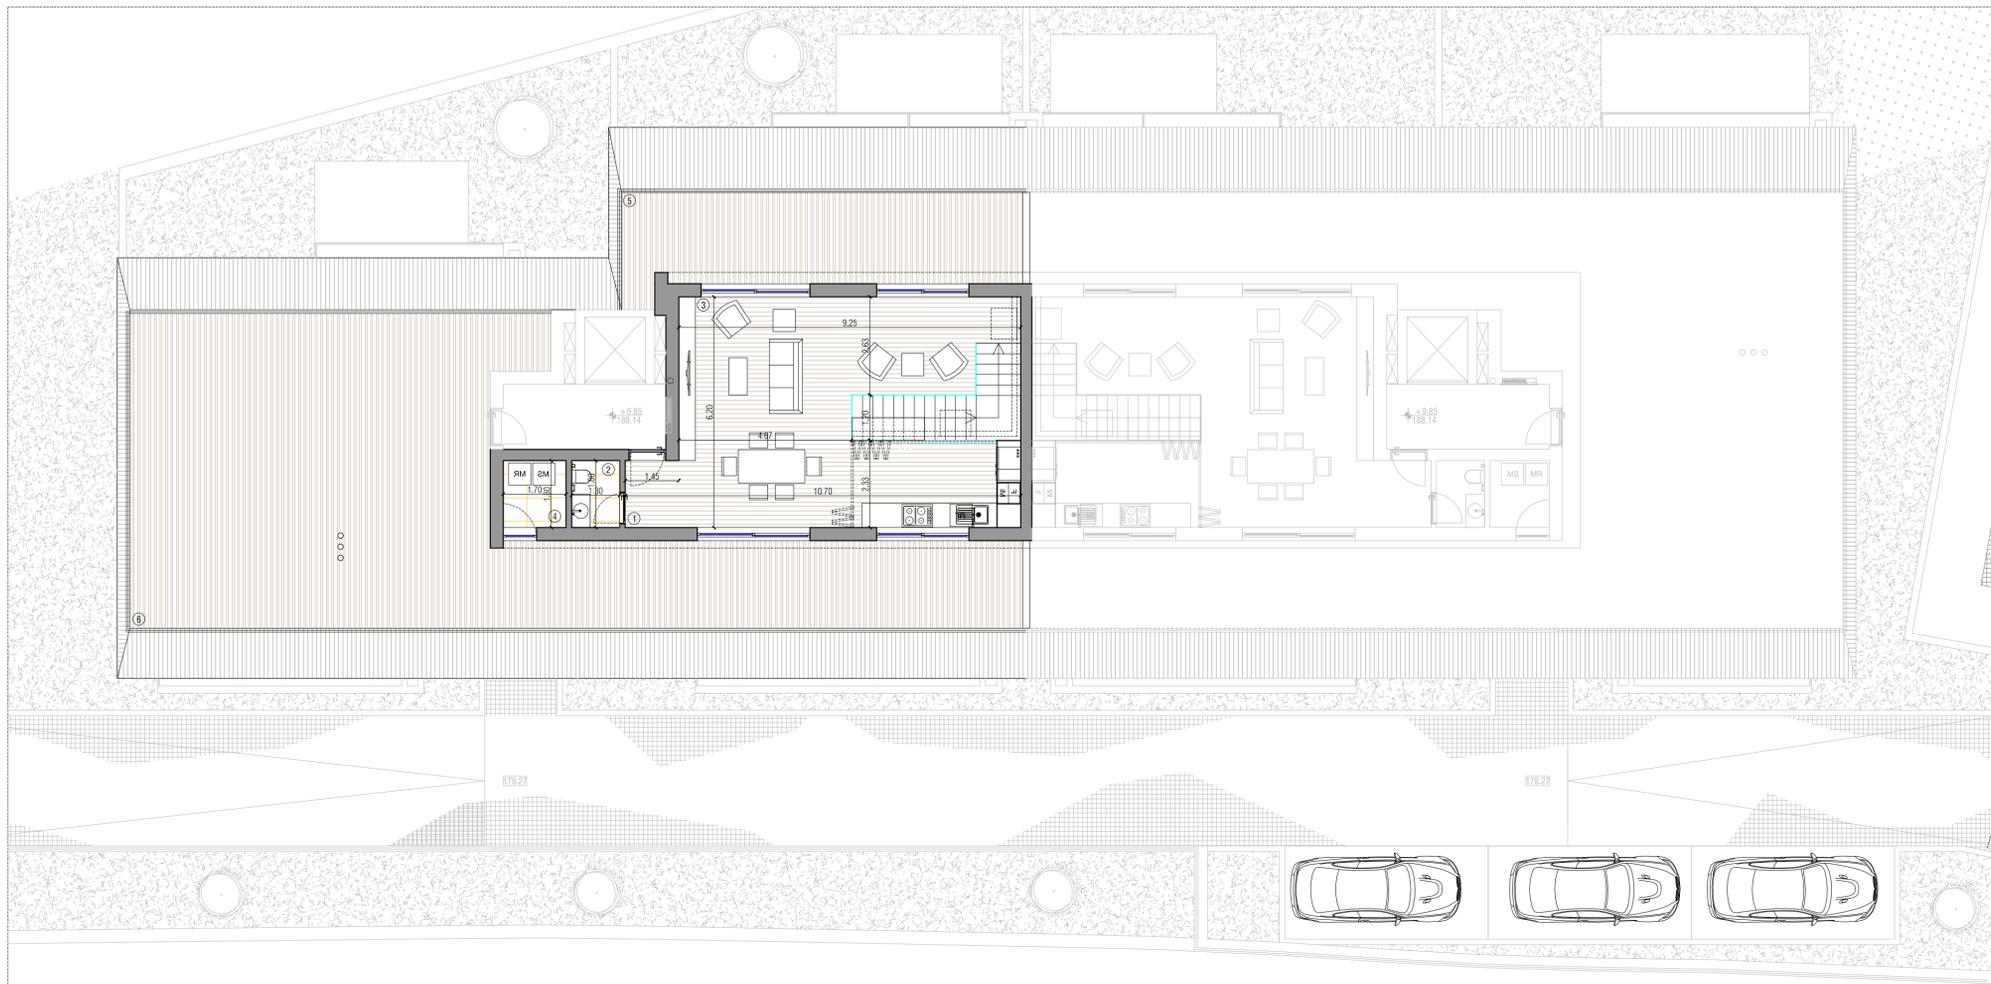

PLANTA DE PISO RECUADO

Fracção I área útil(m2):

Área bruta - Piso 3	69.35
Área bruta - Piso Recuado	72.80

EDIFÍCIO A - PISO 3 Fracção J área útil(m2):

1 - Hall	5.10
2 - Circulação	6.40
3 - Casa de banho comum	2.90
4 - Quarto 1	10.00
5 - Quarto 2	9.50
6 - Suite	9.60
7 - Closet suite	5.40
8 - Casa de banho suite	5.70
9 - Varanda	14.85

EDIFÍCIO A - PISO RECUADO Fracção J

1 - Hall	2.60
2 - Casa de banho comum	2.40
3 - Cozinha / Sala comum	50.20
4 - Lavandaria	3.10
5 - Varanda 1	27.10
6 - Varanda 2	119.85