


EDIFÍCIO A

EDIFÍCIO B

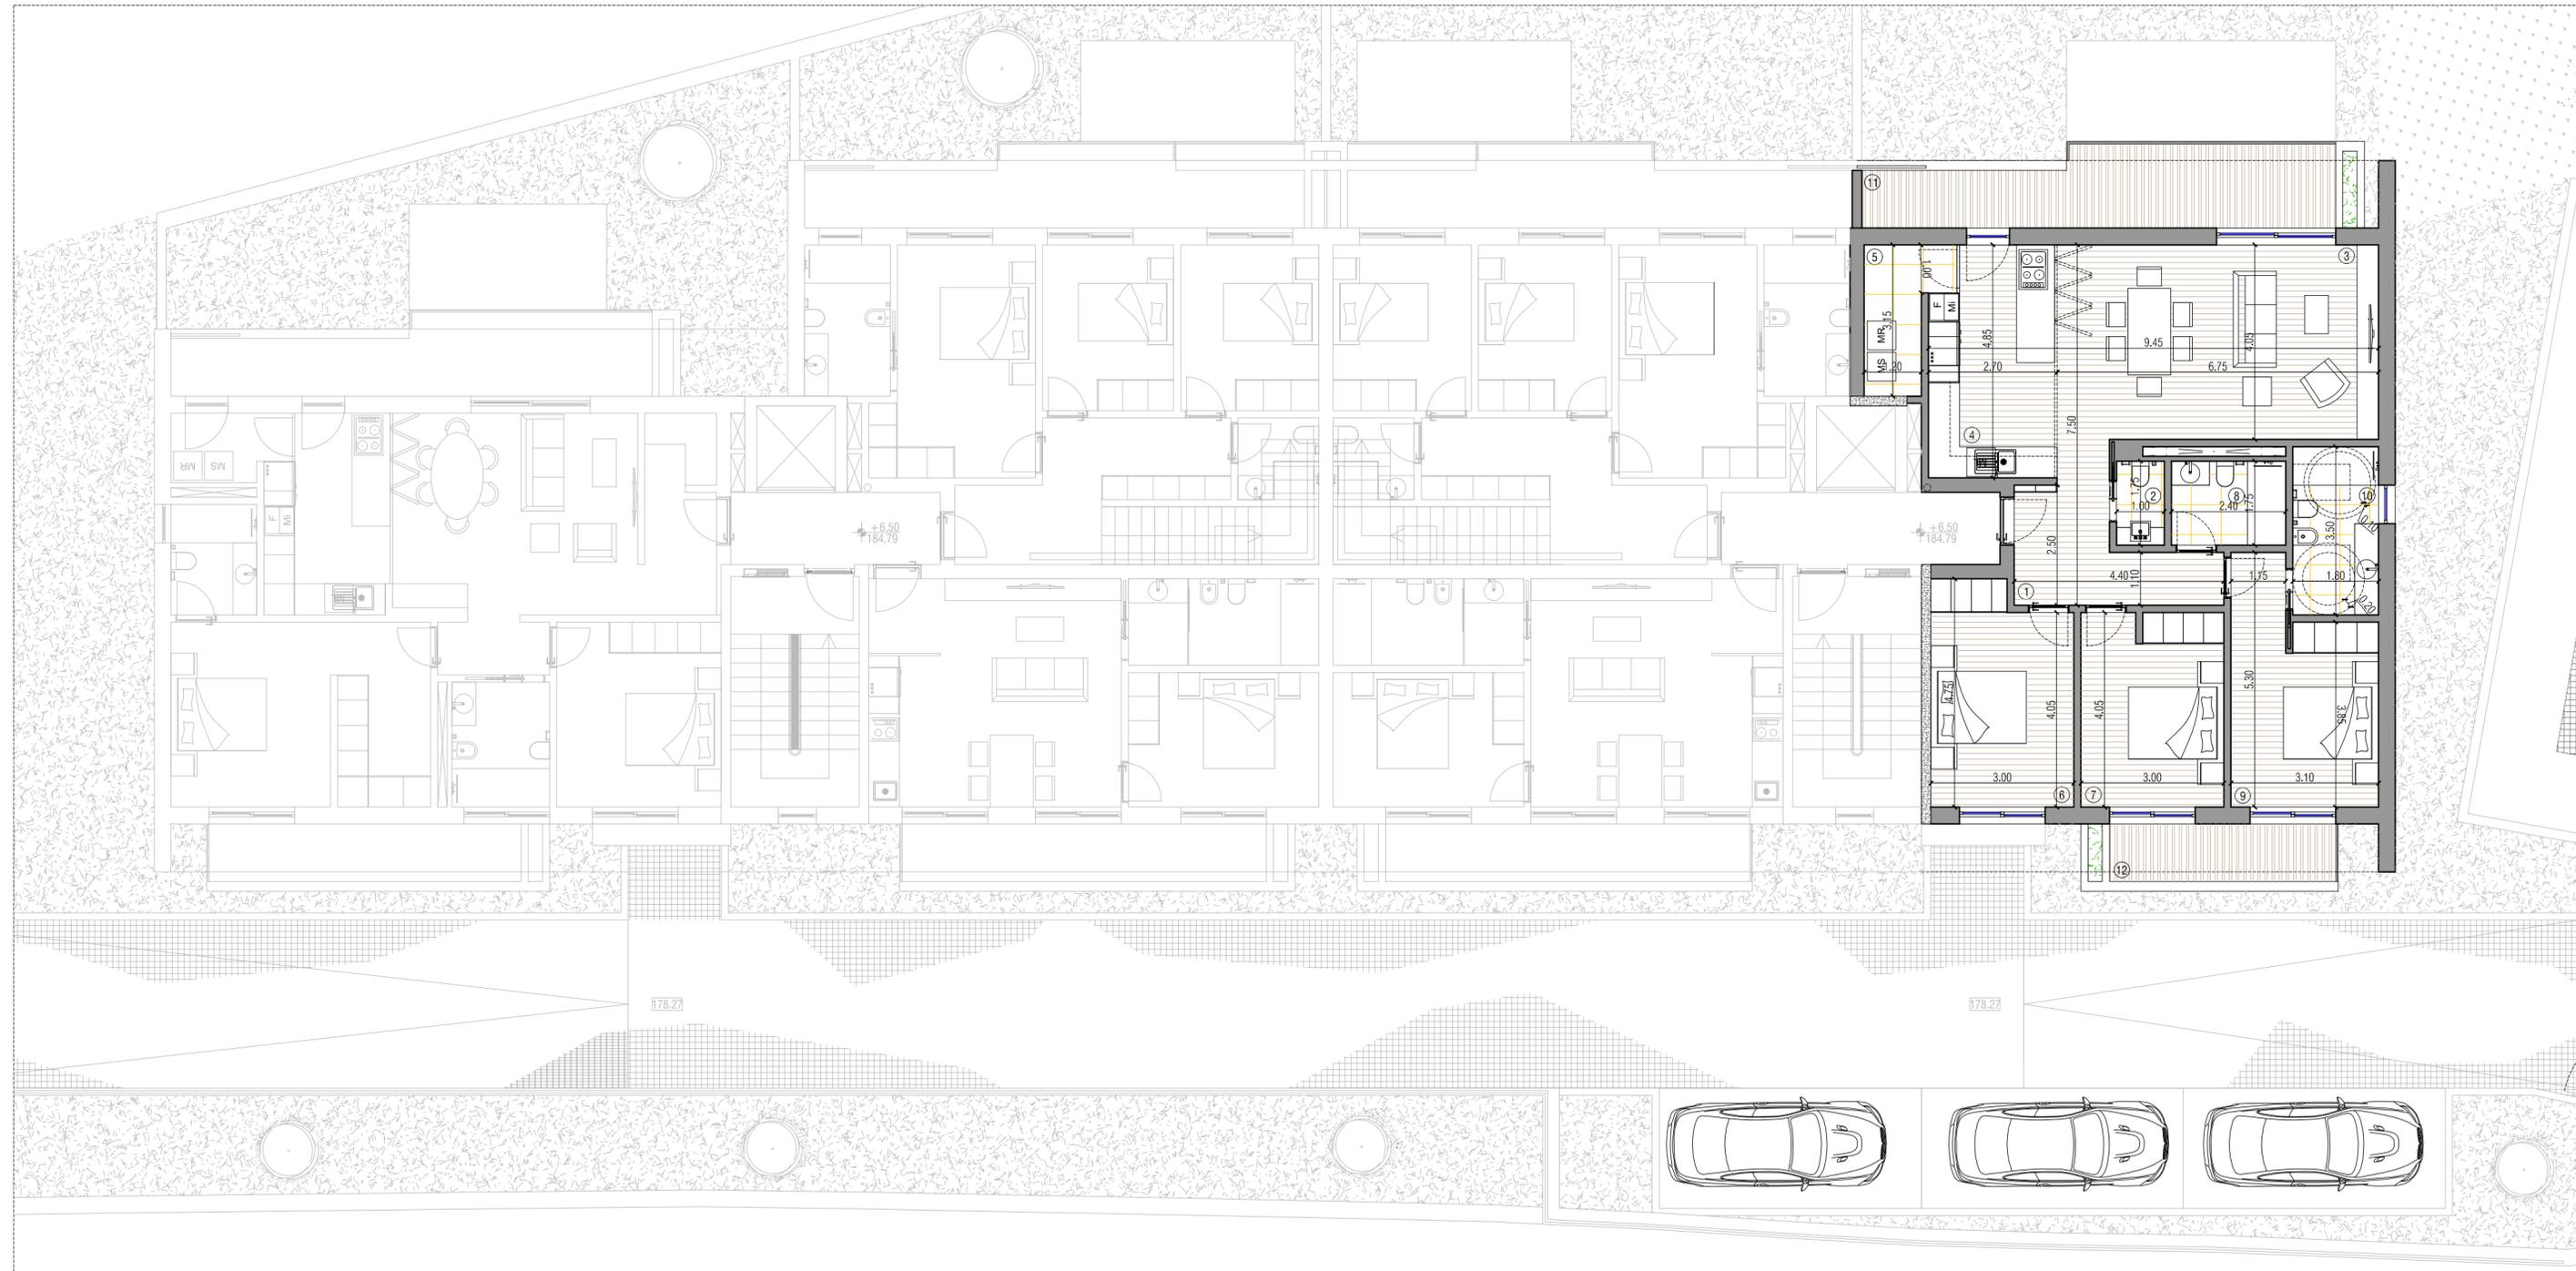

Fracção N área util(m2):

Área bruta 118.50

EDIFÍCIO B - PISO 3
Fracção N área util(m2):

- 1 - Hall/Circulação 8.70
- 2 - Casa de banho de serviço 1.80
- 3 - Sala comum 27.30
- 4 - Cozinha 13.10
- 5 - Lavandaria 3.80
- 6 - Quarto 1 13.30
- 7 - Quarto 2 12.20
- 8 - Casa de banho comum 4.20
- 9 - Suite 13.60
- 10 - Casa de banho suite 6.30
- 11 - Varanda 15.30
- 12 - Varanda 5.75