



EDIFÍCIO A


EDIFÍCIO B

PLANTA DE PISO -1


Legenda:

EDIFÍCIO A / EDIFÍCIO B - PISO -1	Espaços Comuns	área util(m ²):
1 - Circulação		13,00
2 - Circulação		13,00
3 - Hall / Garagem		481,10
Fracção E		
4 - Armazens		2,80
Fracção F		
5 - Armazens		2,80
Fracção G		
6 - Armazens		7,30
Fracção H		
7 - Armazens		7,30
Fracção I		
8 - Armazens		3,90
Fracção J		
9 - Armazens		7,40
Fracção K		
10 - Armazens		3,90
Fracção L		
11 - Armazens		7,40
Fracção M		
12 - Armazens		3,90
Fracção N		
13 - Armazens		3,90

EDIFÍCIO A - PISO 1	Espaços Comuns	área util(m ²):	EDIFÍCIO B - PISO 1	Espaços Comuns	área util(m ²):
1 - Hall		15,80	1 - Hall		9,90
2 - Circulação		13,00	2 - Circulação		13,00
3 - Armazens		3,00	Fracção C		
Fracção A			1 - Hall		6,00
1 - Sala comum		20,00	2 - Casa de banho de serviço		1,80
2 - Cozinha		9,50	3 - Sala comum		27,50
3 - Lavandaria		2,60	4 - Cozinha		12,30
4 - Quarto 1		12,70	5 - Lavandaria		3,90
5 - Casa de banho comum		5,20	6 - Circulação		4,70
6 - Suite		12,90	7 - Quarto 1		13,30
7 - Casa de banho suite		4,20	8 - Quarto 2		12,20
8 - Circulação		2,80	9 - Casa de banho comum		4,30
9 - Varanda		23,10	10 - Suite		14,20
Fracção B			11 - Casa de banho suite		6,00
1 - Hall / Circulação		8,50	12 - Varanda		24,90
2 - Casa de banho de serviço		1,70	Fracção D		
3 - Sala comum		27,20	1 - Hall/Circulação		8,70
4 - Cozinha		13,10	2 - Casa de banho comum		5,90
5 - Lavandaria		3,80	3 - Sala comum		27,30
6 - Quarto 1		13,30	4 - Cozinha		13,10
7 - Quarto 2		12,20	5 - Lavandaria		3,80
8 - Casa de banho comum		4,30	6 - Quarto 1		13,30
9 - Suite		14,20	7 - Suite		15,40
10 - Casa de banho suite		6,00	8 - Casa de banho suite		6,30
11 - Varanda		25,05	9 - Varanda		27,40

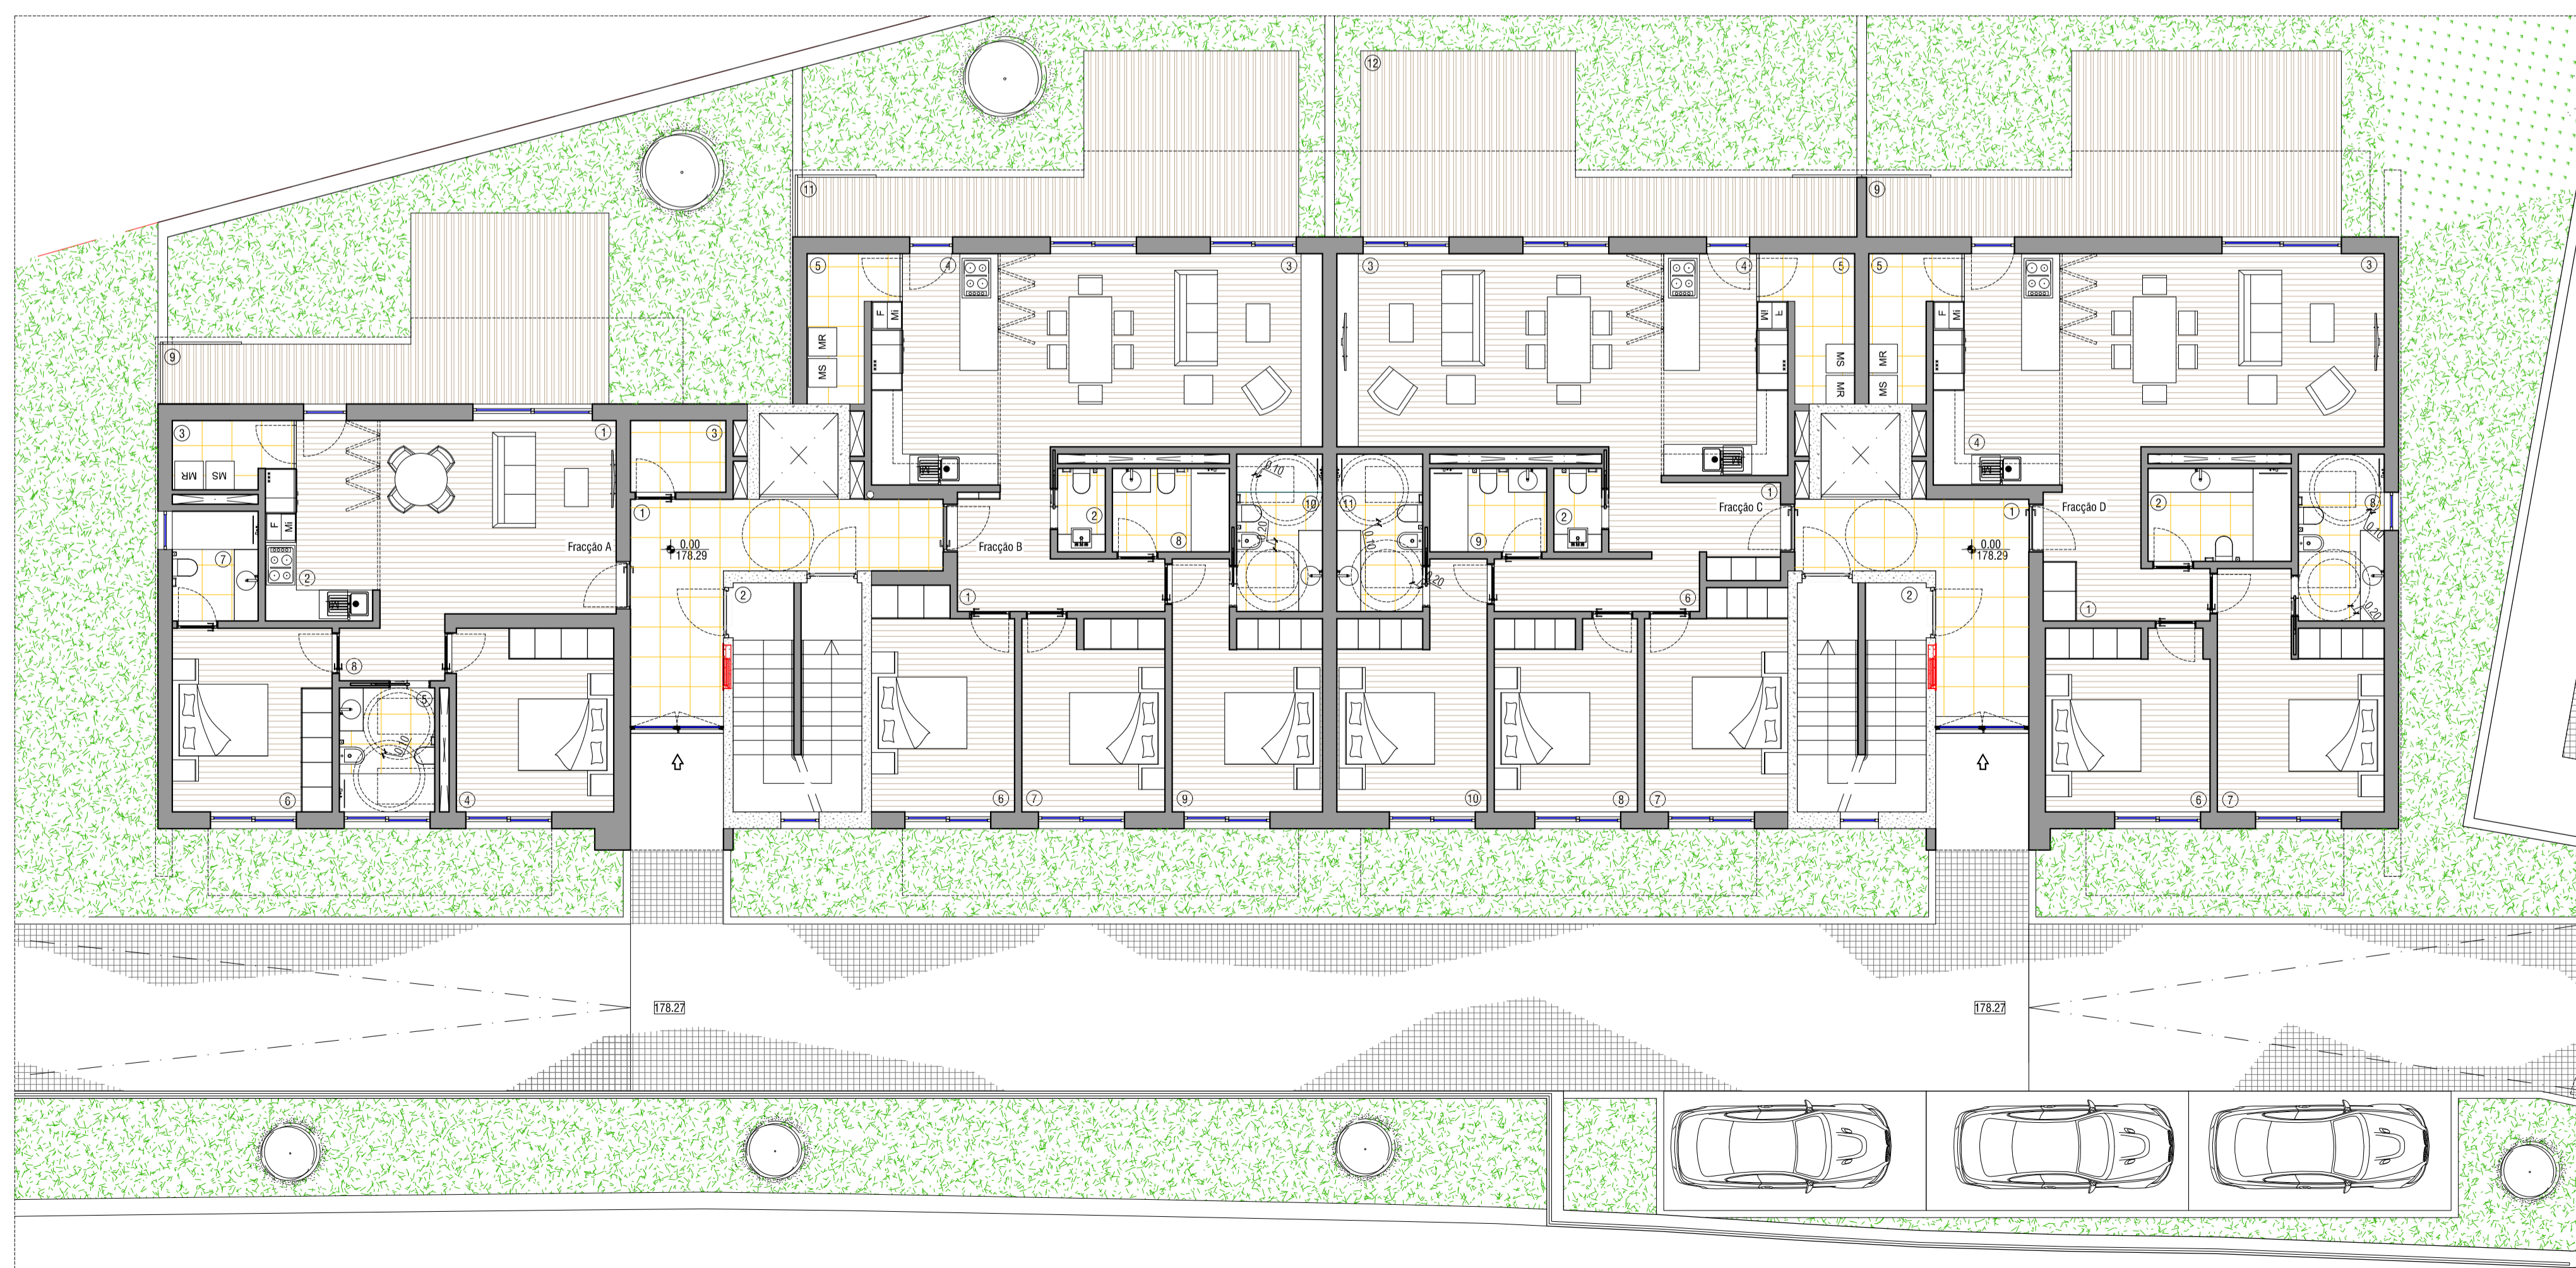


PLANTA DE PISO 1

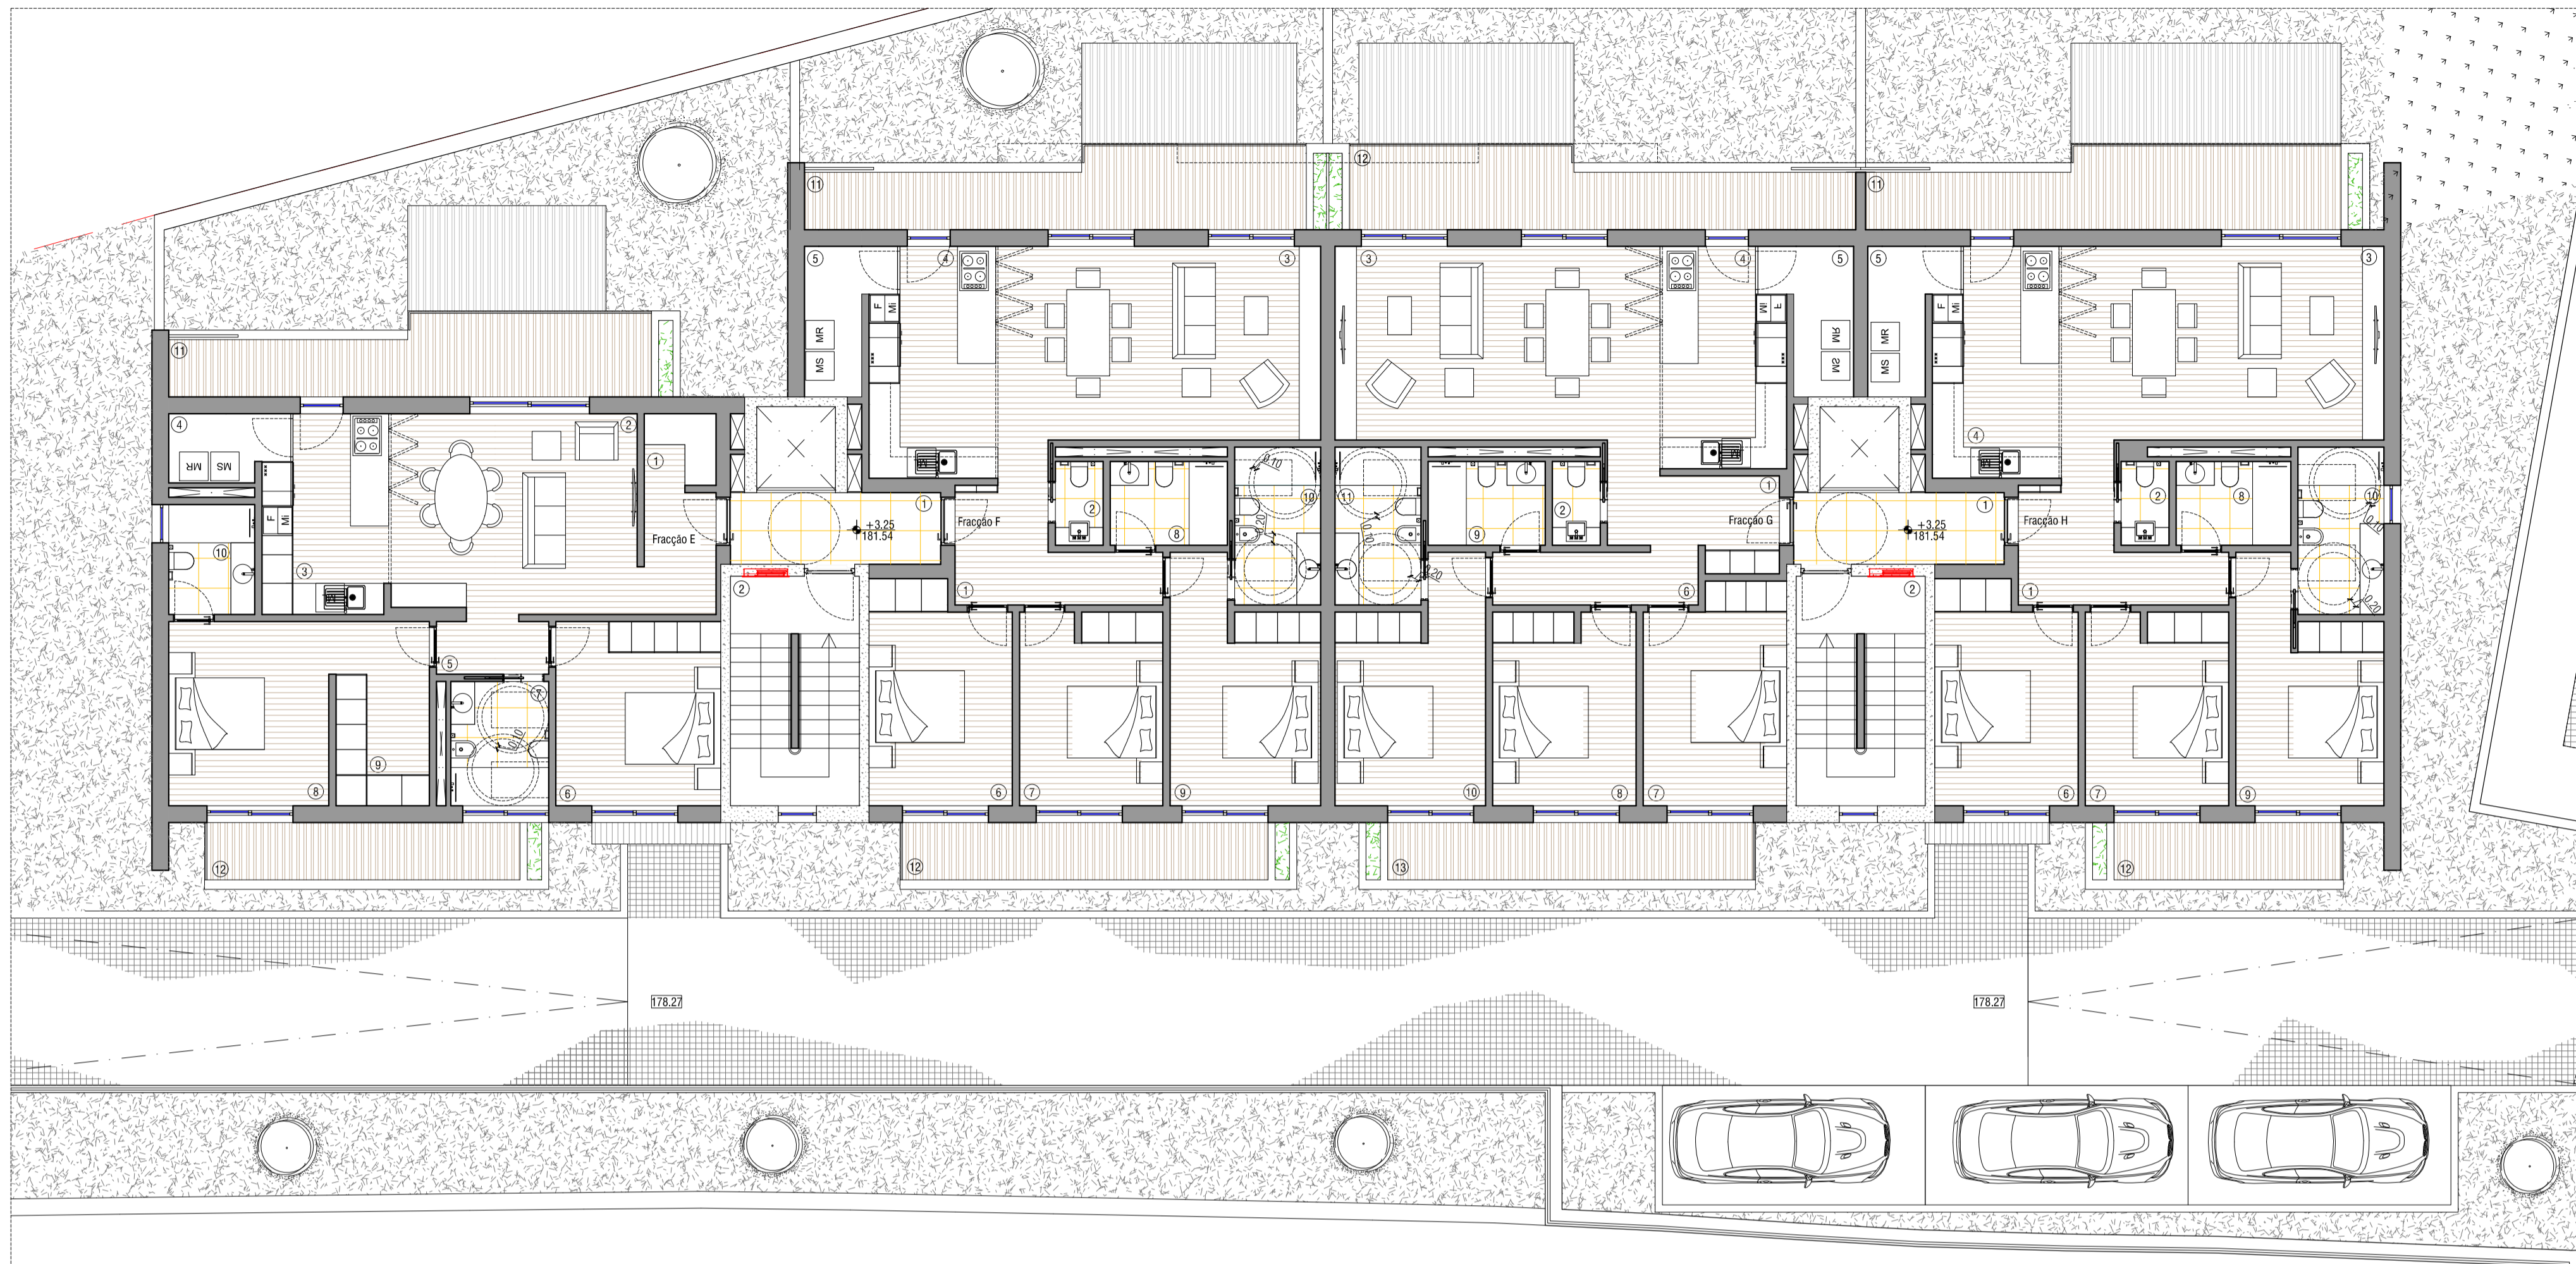

EDIFÍCIO A

EDIFÍCIO B


PLANTA DE PISO 2

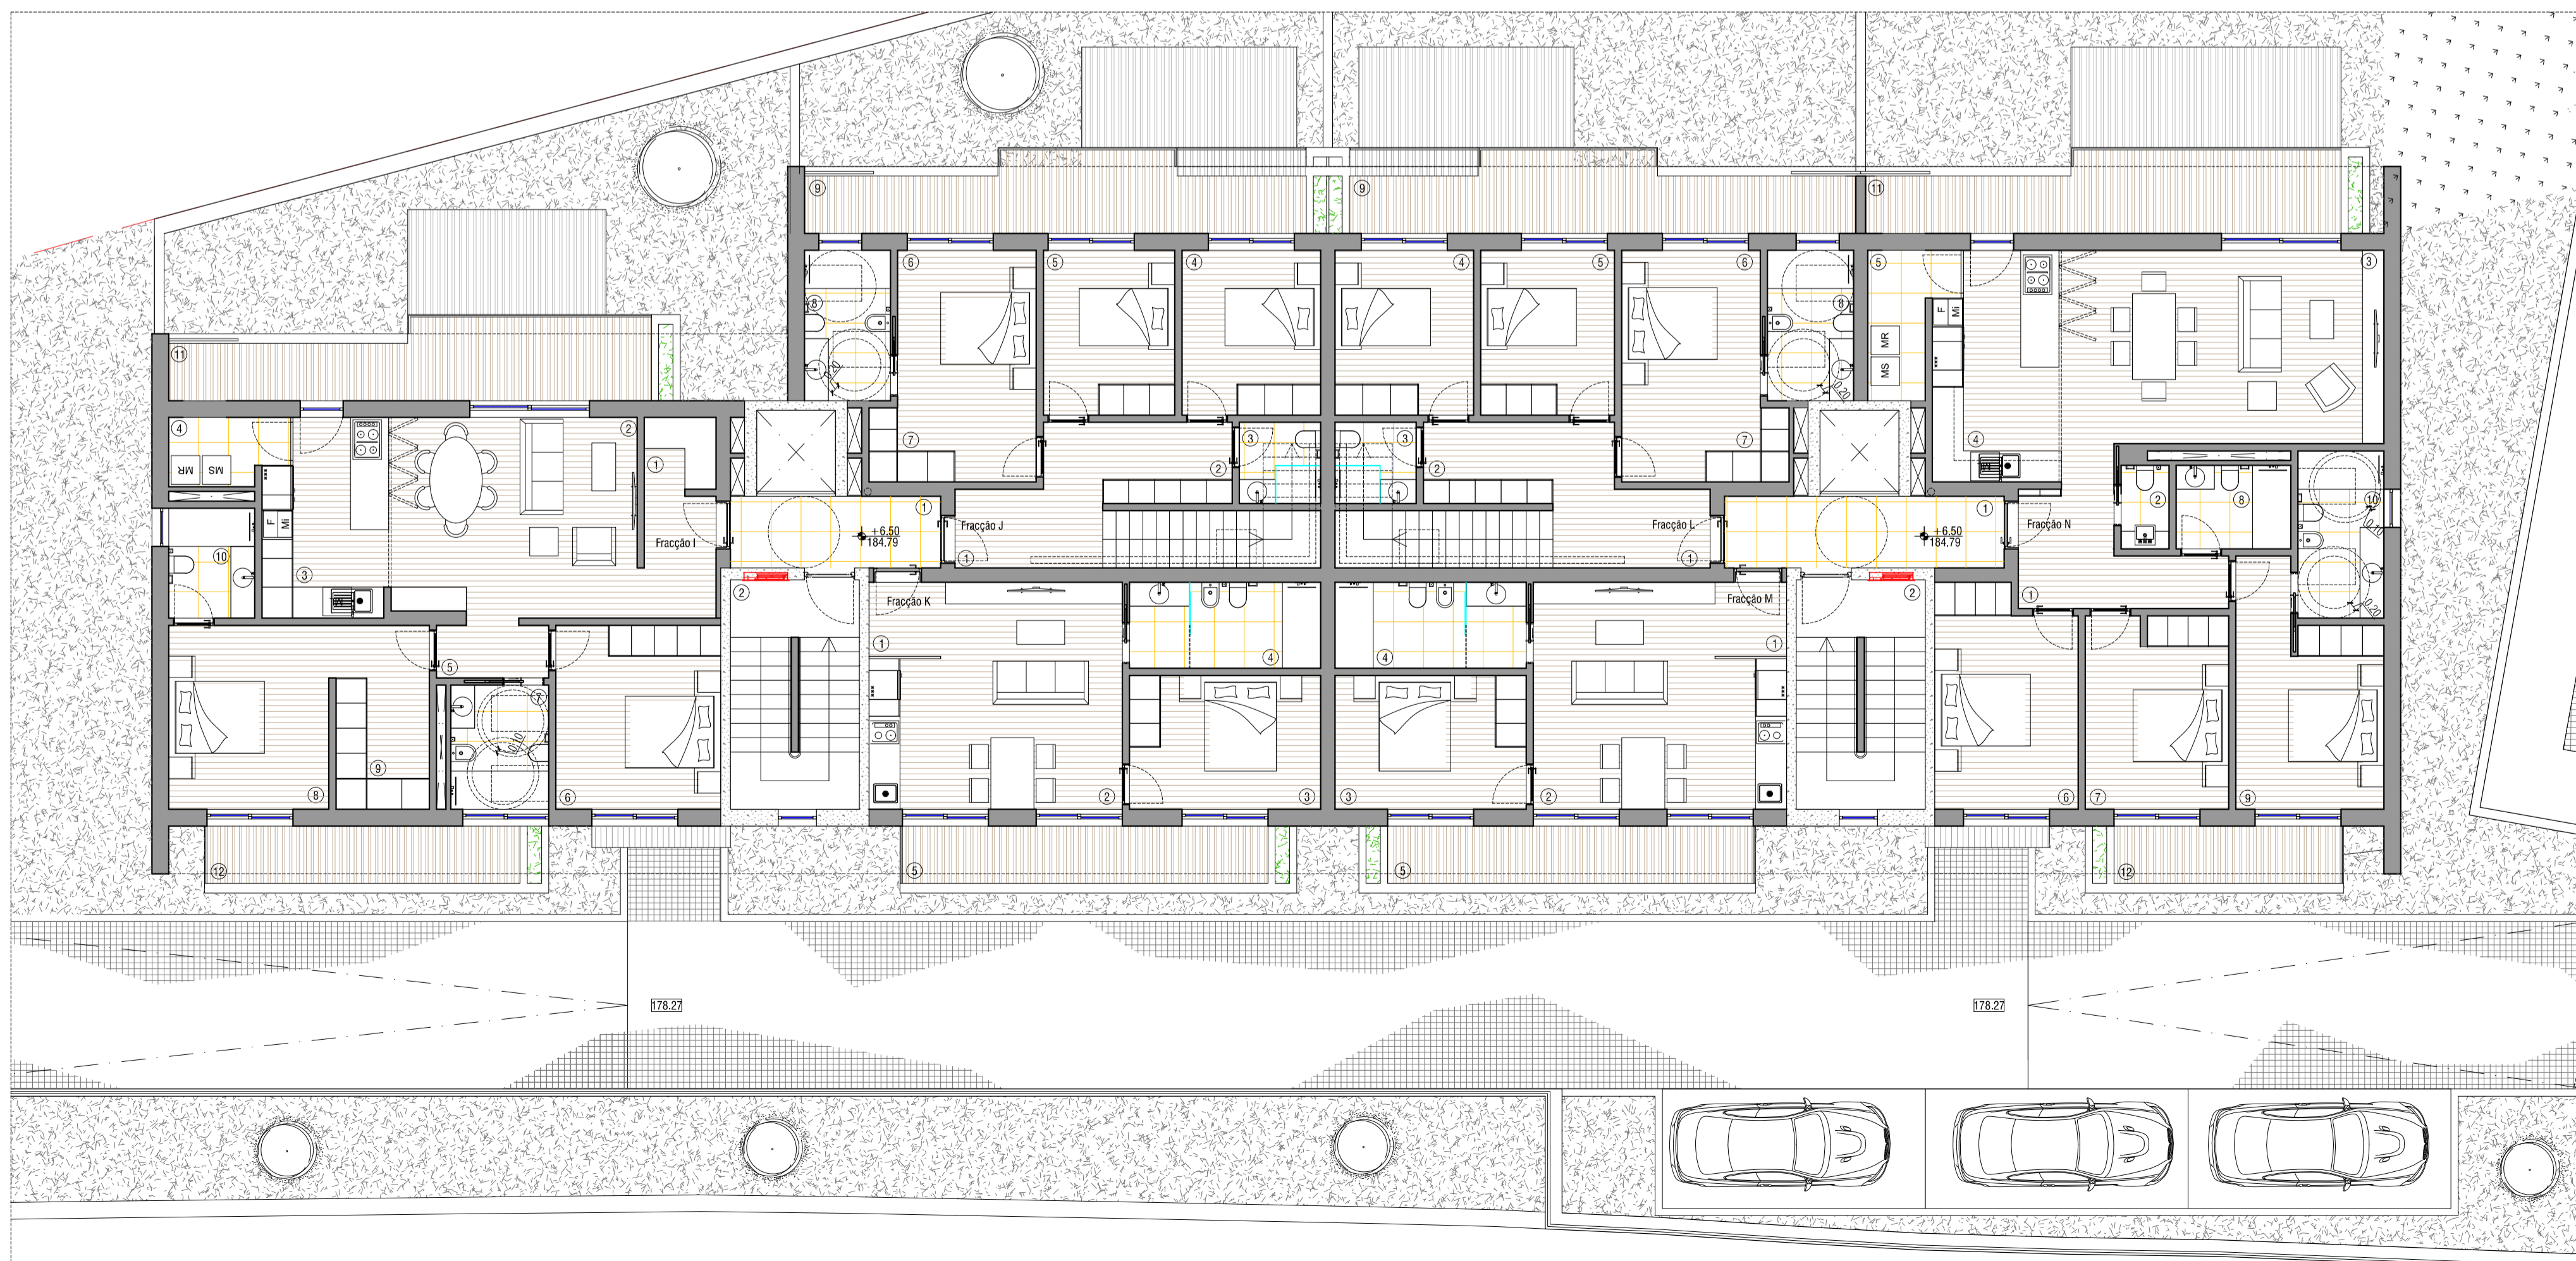

PLANTA DE PISO 3

Legenda:


EDIFÍCIO A - PISO 2		EDIFÍCIO B - PISO 2	
Espaços Comuns		Espaços Comuns	
	área útil(m ²):		área útil(m ²):
1 - Hall	6.60	1 - Hall	6.60
2 - Circulação	13.00	2 - Circulação	13.00
Fracção E			
1 - Hall / Arrumos	6.30	1 - Hall	6.00
2 - Sala comum	21.60	2 - Casa de banho de serviço	1.80
3 - Cozinha	11.10	3 - Sala comum	27.50
4 - Lavandaria	2.60	4 - Cozinha	12.30
5 - Circulação	2.60	5 - Lavandaria	3.90
6 - Quarto 1	13.30	6 - Circulação	4.70
7 - Casa de banho comum	5.20	7 - Quarto 1	13.30
8 - Suite	12.90	8 - Quarto 2	12.20
9 - Closet suite	7.50	9 - Casa de banho comum	4.30
10 - Casa de banho suite	4.20	10 - Suite	14.20
11 - Varanda 1	15.15	11 - Casa de banho suite	6.00
12 - Varanda 2	7.90	12 - Varanda 1	15.55
13 - Varanda 2	9.25	13 - Varanda 2	9.25
Fracção F			
1 - Hall / Circulação	8.50	Fracção H	
2 - Casa de banho de serviço	1.70	1 - Hall/Circulação	8.70
3 - Sala comum	27.20	2 - Casa de banho de serviço	1.80
4 - Cozinha	13.10	3 - Sala comum	27.30
5 - Lavandaria	3.80	4 - Cozinha	13.10
6 - Quarto 1	13.30	5 - Lavandaria	3.80
7 - Quarto 2	12.20	6 - Quarto 1	13.30
8 - Casa de banho comum	4.30	7 - Quarto 2	12.20
9 - Suite	14.20	8 - Casa de banho comum	4.20
10 - Casa de banho suite	6.00	9 - Suite	13.60
11 - Varanda 1	15.40	10 - Casa de banho suite	6.30
12 - Varanda 2	9.25	11 - Varanda 1	15.35
12 - Varanda 2	9.25	12 - Varanda 2	5.75
EDIFÍCIO A - PISO 3			
Espaços Comuns		EDIFÍCIO B - PISO 3	
		Espaços Comuns	
1 - Hall	6.60	1 - Hall	8.80
2 - Circulação	13.00	2 - Circulação	13.00
Fracção I - Piso 1			
1 - Hall / Arrumos	6.30	1 - Hall	5.40
2 - Sala comum	21.60	2 - Circulação	6.40
3 - Cozinha	11.10	3 - Casa de banho comum	2.90
4 - Lavandaria	2.60	4 - Quarto 1	10.00
5 - Circulação	2.60	5 - Quarto 2	9.70
6 - Quarto 1	13.30	6 - Suite	9.60
7 - Casa de banho comum	5.20	7 - Closet suite	5.40
8 - Suite	12.90	8 - Casa de banho suite	5.70
9 - Closet suite	7.50	9 - Varanda	15.00
10 - Casa de banho suite	4.20	Fracção M	
11 - Varanda 1	15.15	1 - Hall	2.50
12 - Varanda 2	7.90	2 - Cozinha / Sala comum	22.70
Fracção J - Piso 1			
1 - Hall	5.10	3 - Quarto	11.20
2 - Circulação	6.40	4 - Casa de banho comum	7.20
3 - Casa de banho comum	2.90	5 - Varanda	9.25
4 - Quarto 1	10.00	Fracção N	
5 - Quarto 2	9.50	1 - Hall/Circulação	8.70
6 - Suite	9.60	2 - Casa de banho de serviço	1.80
7 - Closet suite	5.40	3 - Sala comum	27.30
8 - Casa de banho suite	5.70	4 - Cozinha	13.10
9 - Varanda	14.85	5 - Lavandaria	3.80
Fracção K			
1 - Hall	2.50	6 - Quarto 1	13.30
2 - Cozinha / Sala comum	22.70	7 - Quarto 2	12.20
3 - Quarto	11.20	8 - Casa de banho comum	4.20
4 - Casa de banho comum	7.20	9 - Suite	13.60
5 - Varanda	9.25	10 - Casa de banho suite	6.30
		11 - Varanda	15.30
		12 - Varanda	5.75

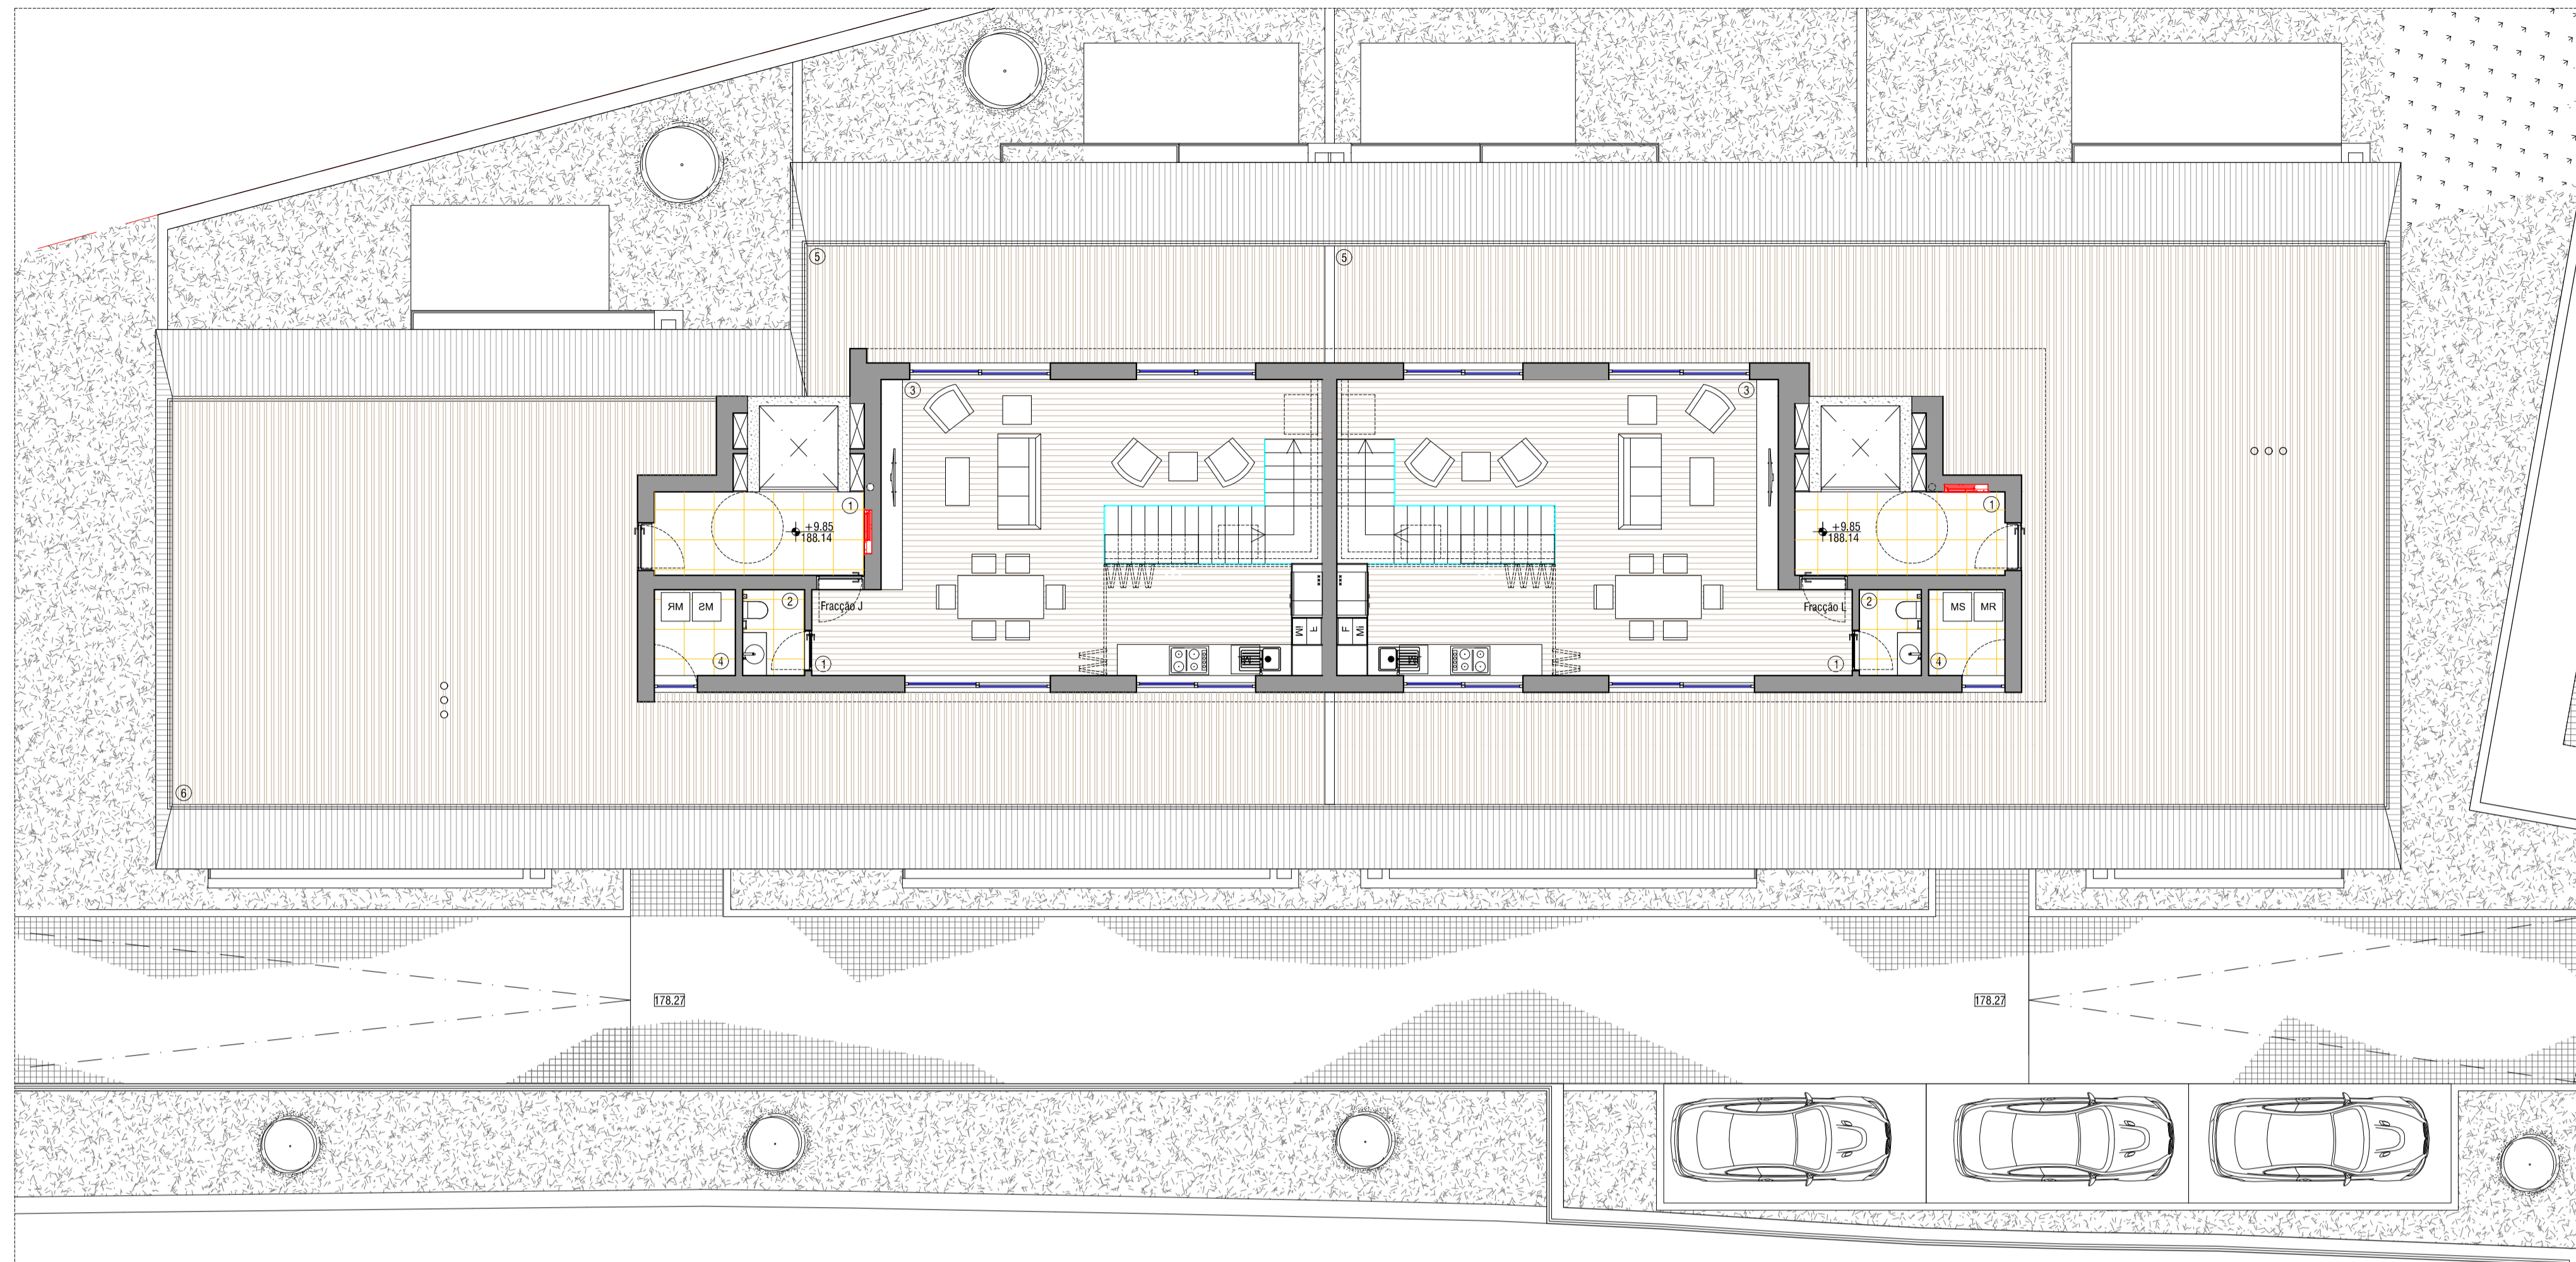

EDIFÍCIO A

EDIFÍCIO B

PLANTA DE PISO RECUADO

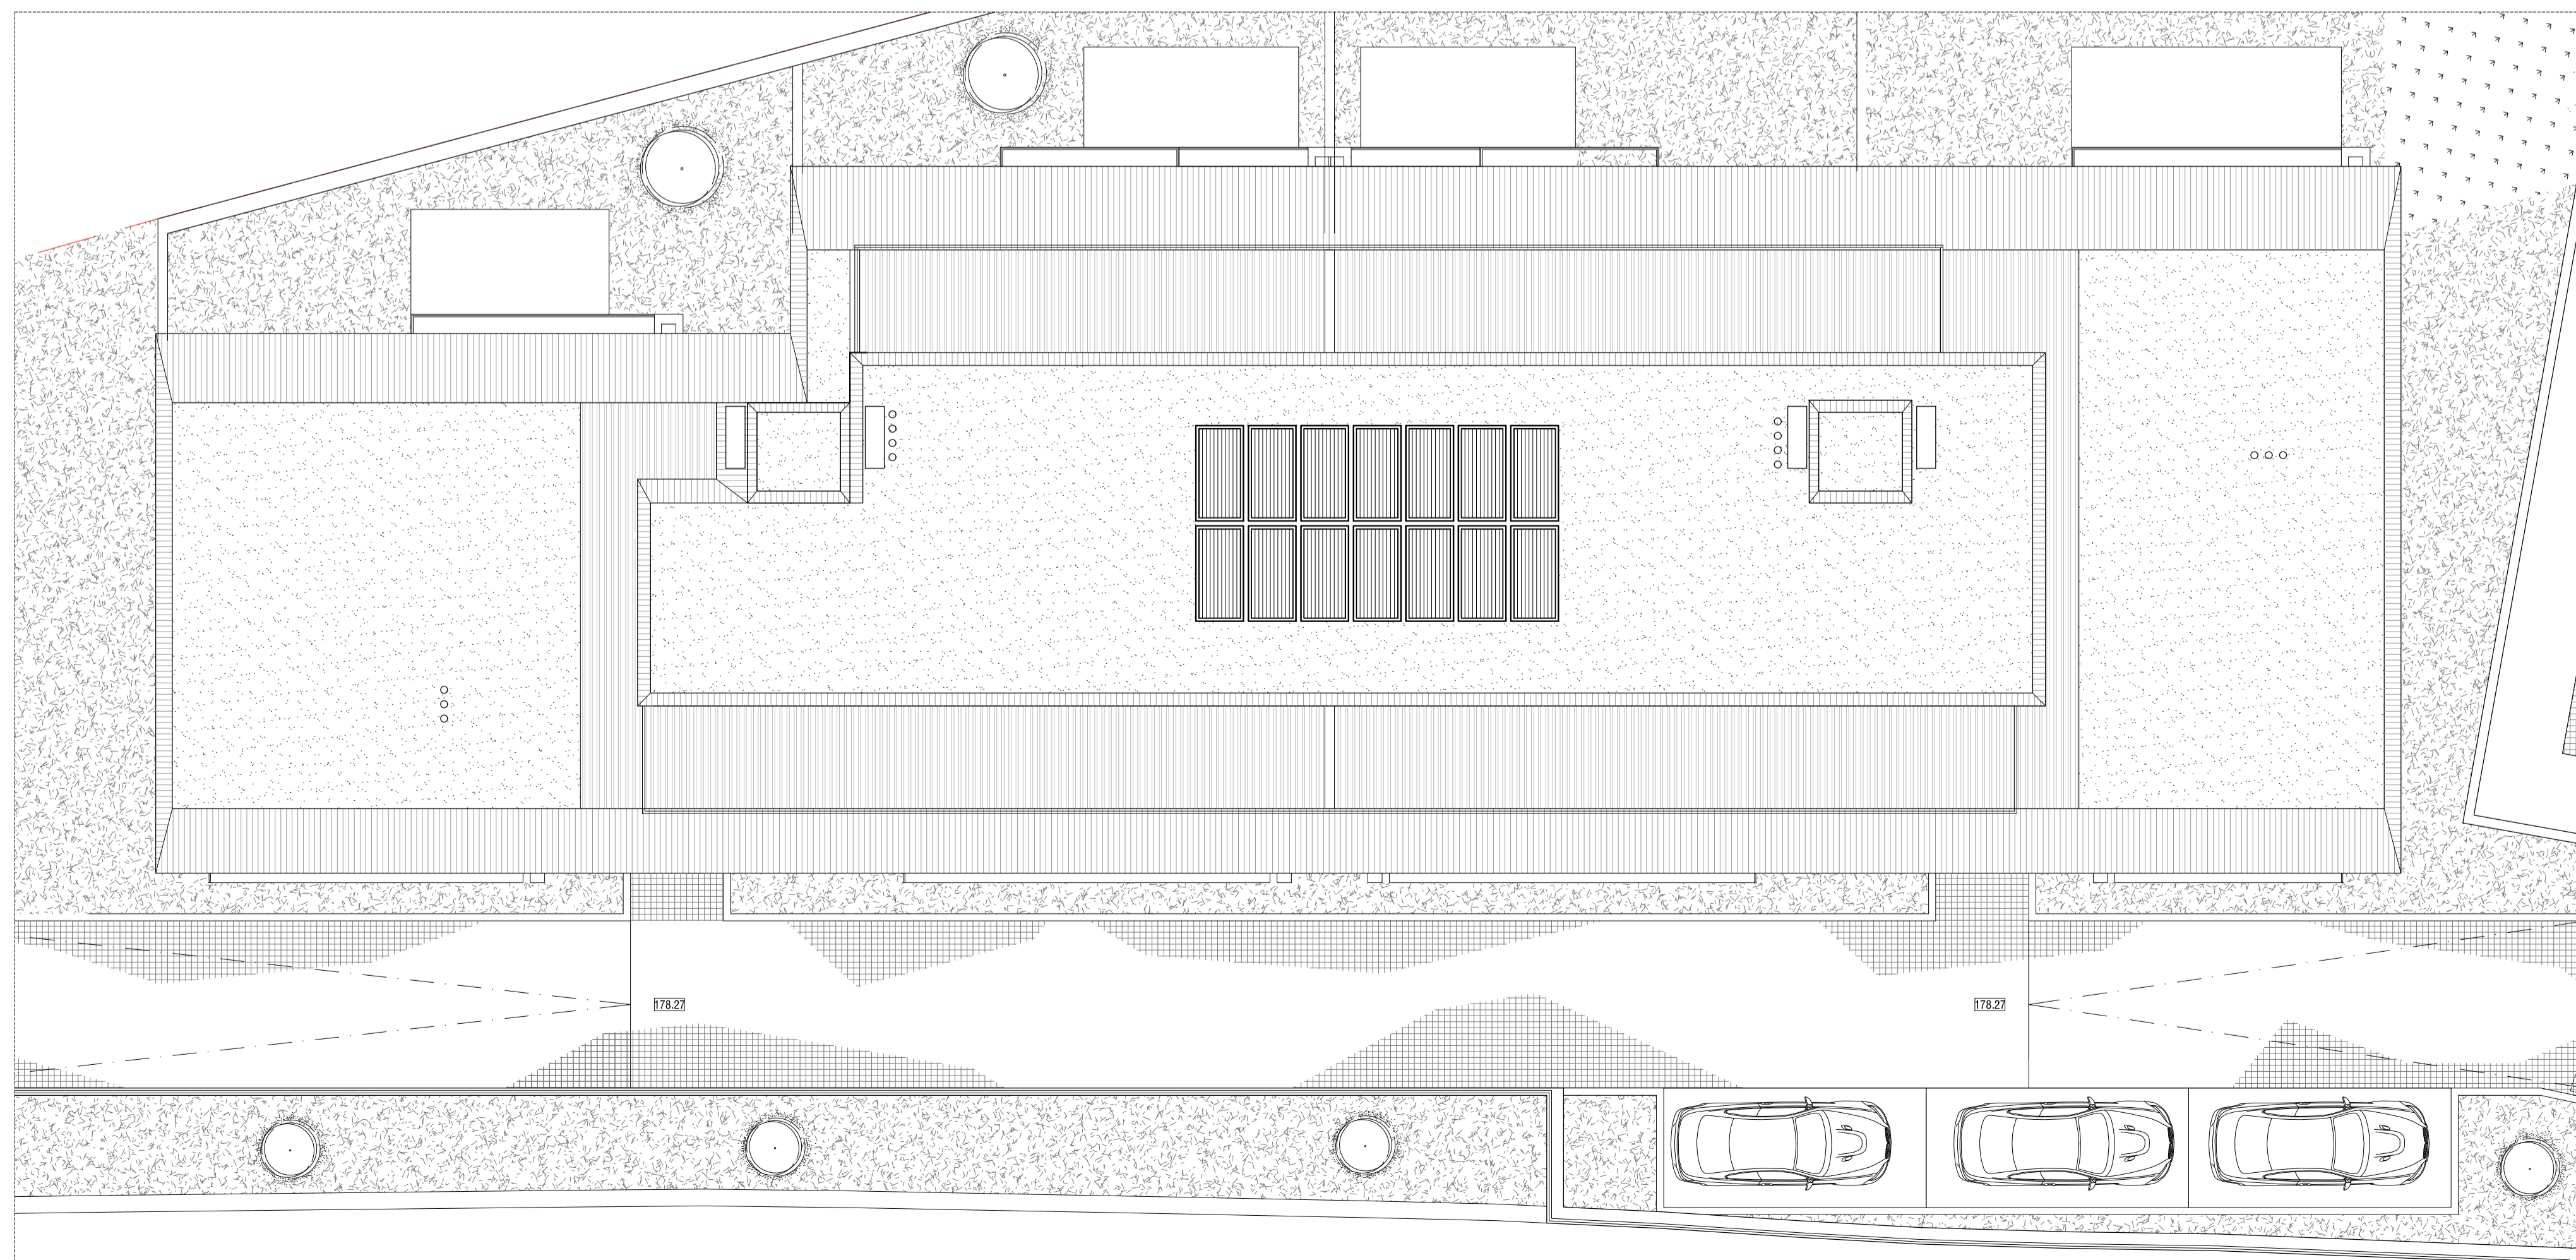

PLANTA DE COBERTURA

Legenda:

EDIFÍCIO A - PISO RECUADO
Espaços Comuns

área útil(m²):

1 - Hall 7.70

Fracção J - Piso Recuado

1 - Hall 2.60

2 - Casa de banho comum 2.40

3 - Cozinha / Sala comum 50.20

4 - Lavandaria 3.10

5 - Varanda 1 27.10

6 - Varanda 2 119.85

EDIFÍCIO B - PISO RECUADO
Espaços Comuns

área útil(m²):

1 - Hall 7.70

Fracção L - Piso Recuado

1 - Hall 2.80

2 - Casa de banho comum 2.40

3 - Cozinha / Sala comum 50.20

4 - Lavandaria 2.90

5 - Varanda 1 163.90